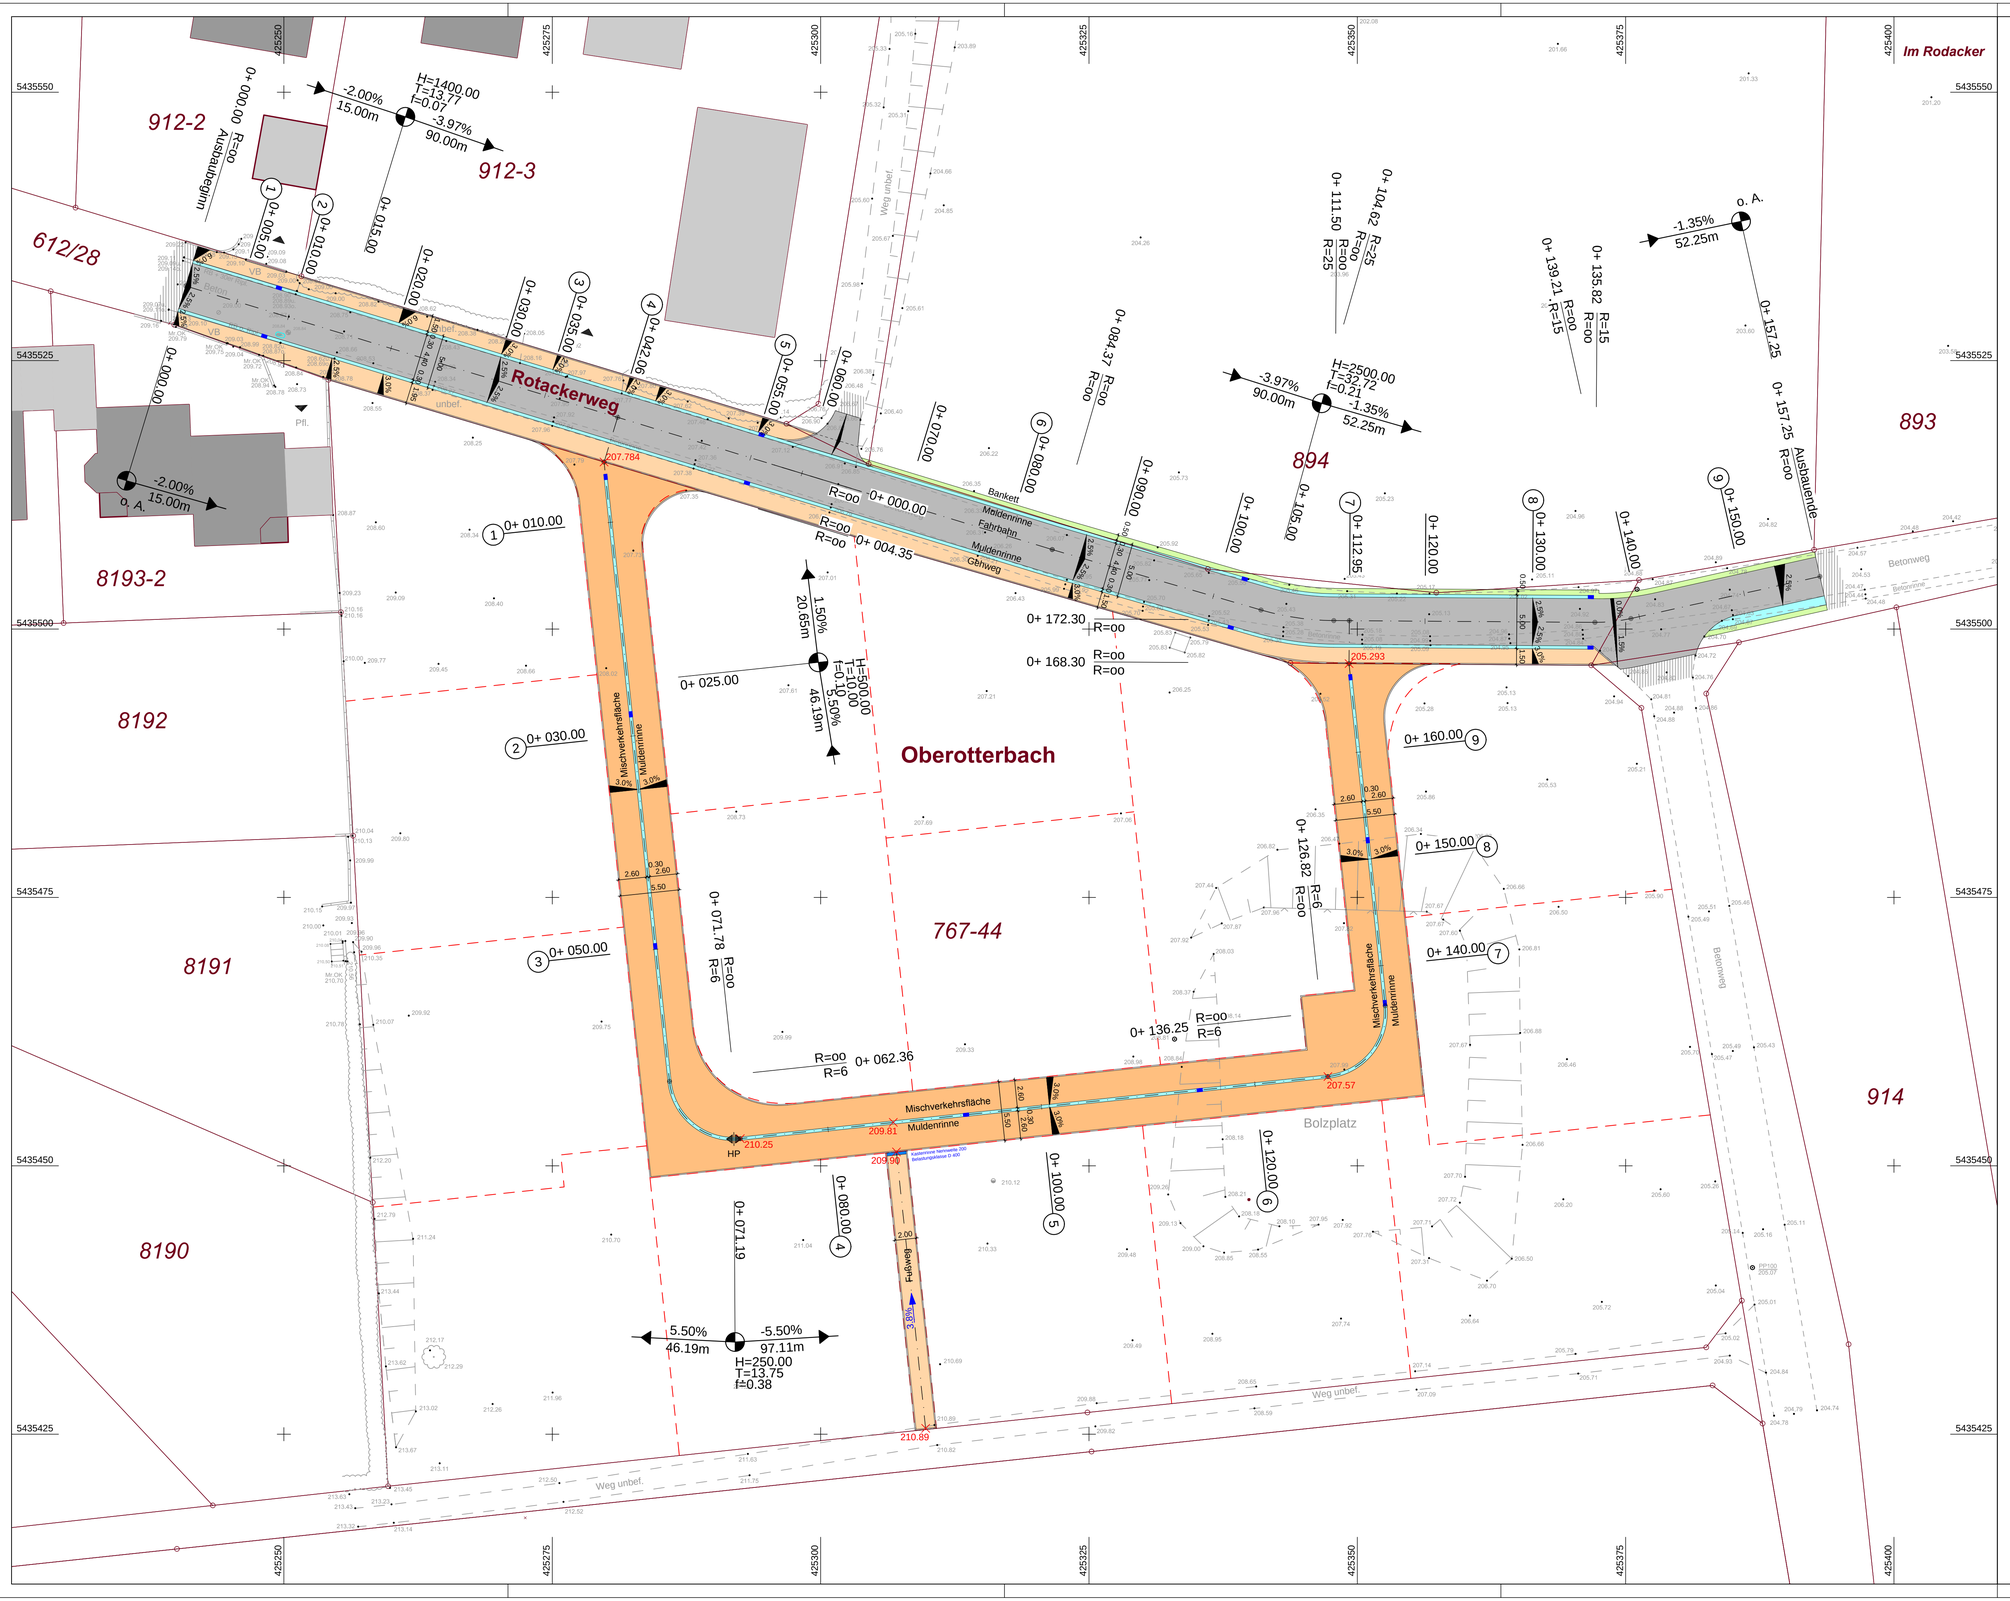

N

W O

S

Legende: (Straßenbau)

- gepl. Fahrbahn / Asphalt
- gepl. Muldenrinne / Rinnensystemstein
- gepl. Kastenrinne
- gepl. Gehweg / Betonsteinpflaster
- gepl. Bankett
- gepl. Mischverkehrsfläche / Betonsteinpflaster
- gepl. Angleichfläche
- Grundstücksgrenzen (Planungsbüro Wolf)
- gepl. Straßenablauf 50x30
- gepl. Querneigung der Fahrbahn
- gepl. Deckenhöhen (209.99)

Anmerkung:

Die Polygonpunkte 100,101 und 104 wurden lage- und höhenmäßig mittels GNSS-Messung bestimmt.

Polygonpunkte (ETRS_UTM32; DHHN2016_LST170)

PP100	32425386.807	5435440.516	205.070
PP101	32425376.060	5435503.706	204.883
PP104	32425394.952	5435693.185	185.645

Planlauf/Verteilung

EMPFÄNGER	Datum	Anzahl Plot	Anzahl dig

Nr.	Gegenstand der Änderung	Datum	Zeichen

Planungsstand:		Datum
Vorplanung		
Entwurfsplanung	X	21.11.2019
Genehmigungsplanung		
Ausführungsplanung	X	21.11.2019

INGENIEURBÜRO DILGER
BERATENDE INGENIEURE FÜR BAUWESEN

Ingenieurbüro Dilger GmbH
Gewerbepark "Neudahn 3" I 66994 Dahn
Telefon (06391) 911-0 I Fax (06391) 911-150
E-Mail: poststelle@ingenieurbuero-dilger.de
www.ingenieurbuero-dilger.de

- Abwasserentsorgung
- Wasserversorgung
- Konstruktiver Ingenieurbau
- Straßenplanung
- Bauwerks- u. Kanalsanierung
- Sport- und Freizeitanlagen

Auftraggeber: Ortsgemeinde Oberotterbach

Anlage 5 | Blatt 1 von 1 | Projekt PS 25/19

Maßnahme: Erschließung Neubaugebiet "Rotackerweg"

	Datum	Zeichen
aufgenommen	06.05.2019	Erhardt
bearbeitet	Nov. 2019	Keller
gezeichnet	Nov. 2019	Allein
geprüft	Nov. 2019	Visse

Darstellung: Lageplan - Straßenbau

Maßstab 1 : 250 | Format 0.95x0.594=0.56m²

Bauherr: ..... den .....

Prüfvermerke

VORABZUG

Hinweis zum Datenschutz: Alle Rechte dieser Zeichnung unterliegen dem Urheberschutz gem. DIN ISO 16016. Verwertfältigung und Veröffentlichung nur mit Zustimmung des Ingenieurbüro Dilger GmbH.