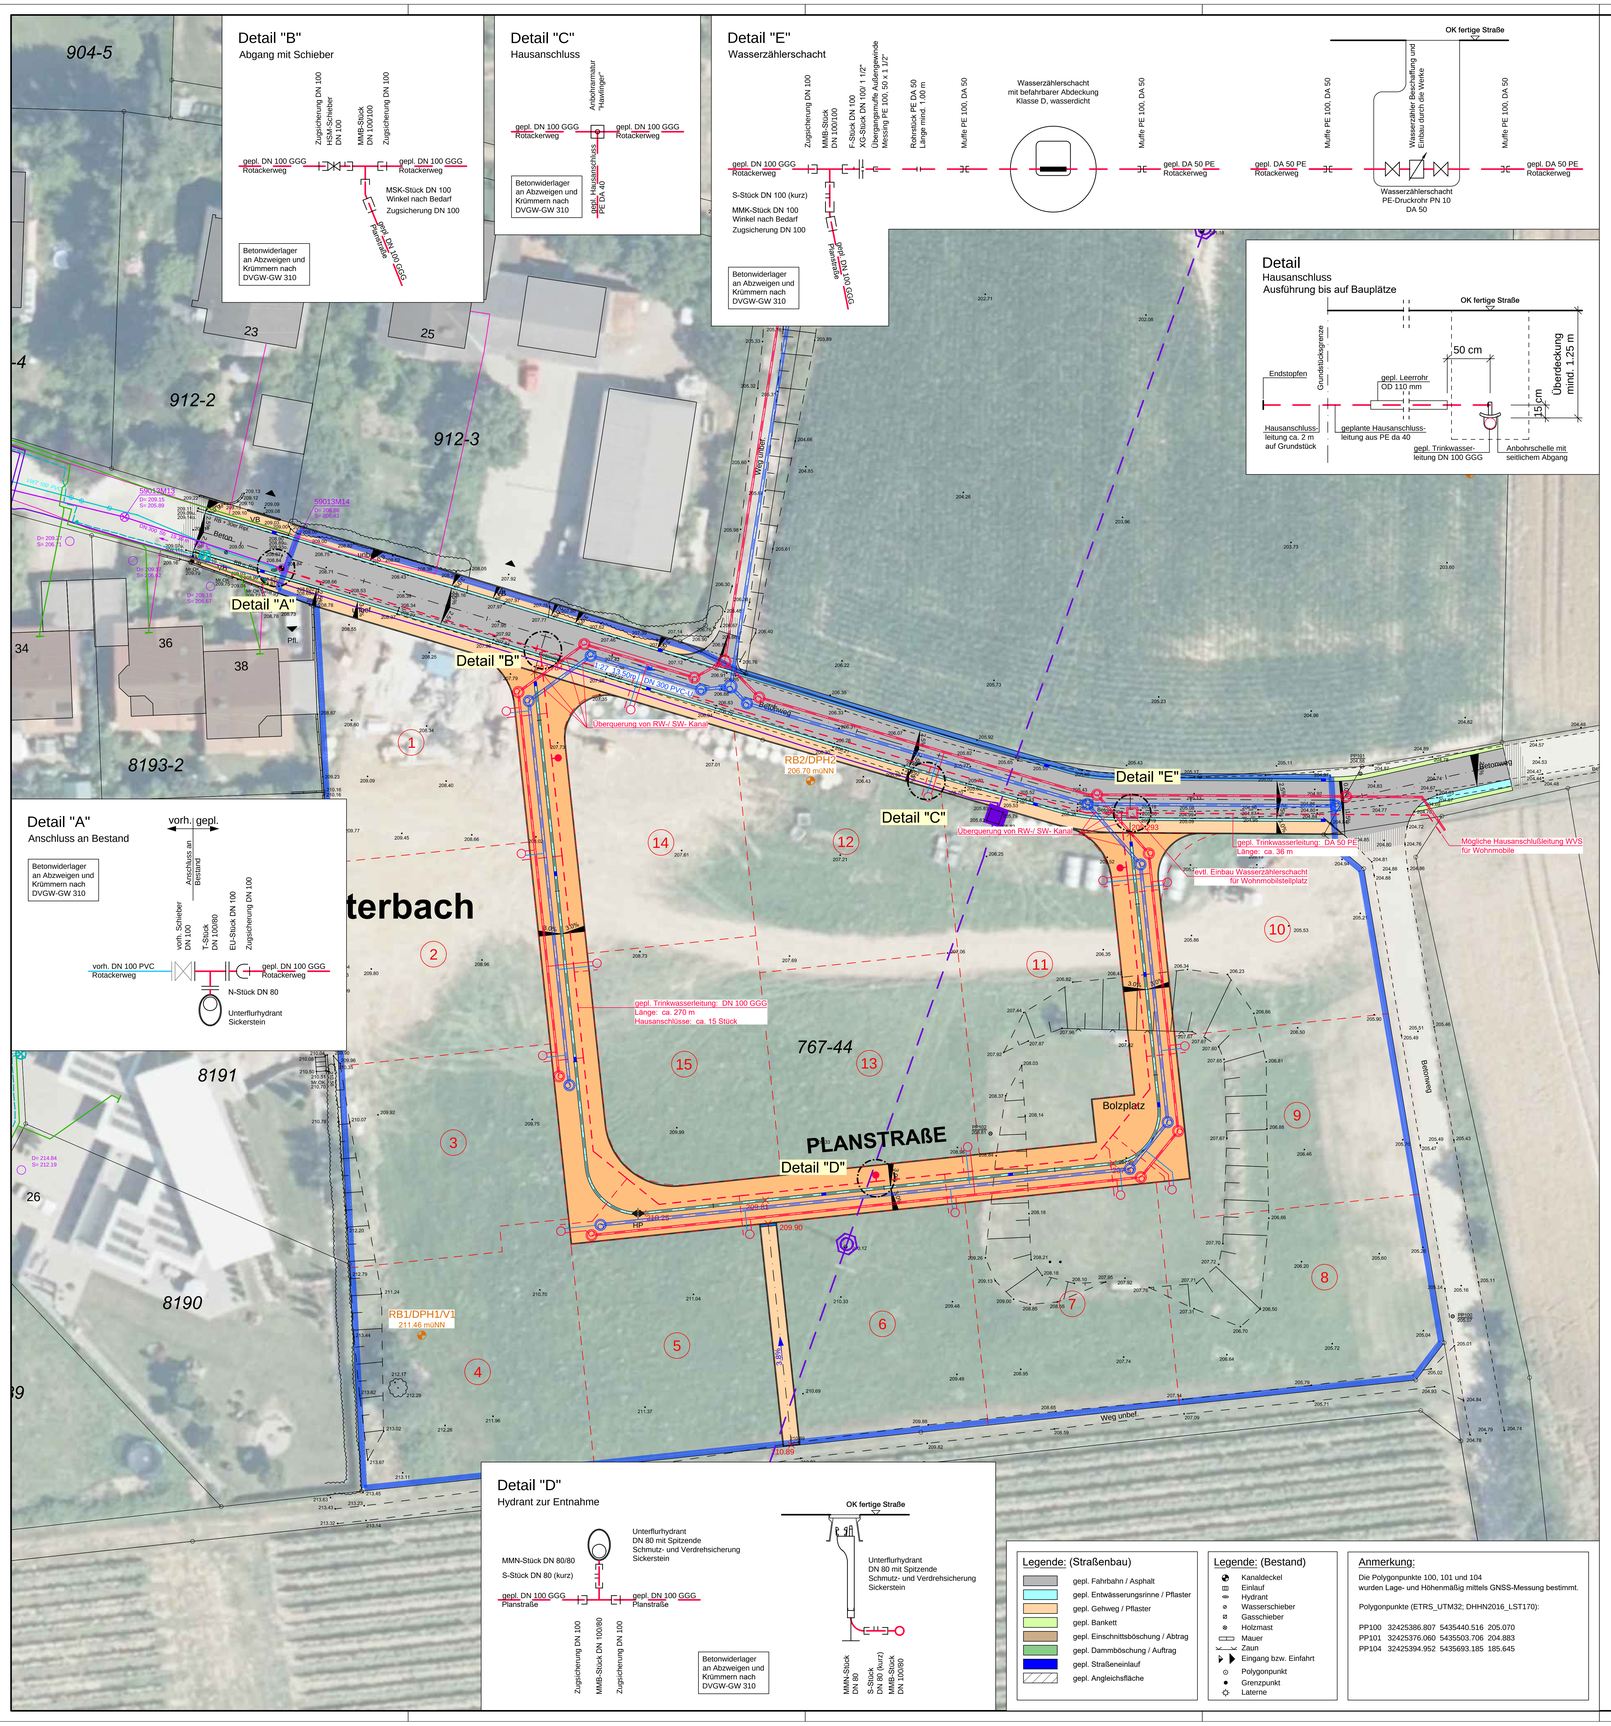

Legende:

- Bestand
- Mischwasserkanal vorhanden
- Schmutzwasserkanal vorhanden
- Kanal vorhanden -entfällt-
- Schmutzwasserkanal geplant
- Regenwasserkanal geplant
- Schmutzwasserkanal geplant HA
- Regenwasserkanal geplant HA
- Regenwasserrückhalteraum geplant
- Trinkwasserleitung vorhanden
- Trinkwasserleitung geplant
- Trinkwasserleitung geplant mit Schieber
- Trinkwasserleitung geplant mit Unterflurhydrant
- Trinkwasserleitung geplant HA
- RB1 211.46 müNN — Bohrpunkte Baugrundgutachten
- Telekom und Vodafone KD
- Gas (Pfalzgas)
- Strom MS-Erdkabel (20-kV) (Pfalzwerke)
- Strom MS-Freileitung (20-kV) (Pfalzwerke)
- Strom NSP-Erdkabel (Pfalzwerke)
- Strom SB-Erdkabel (Pfalzwerke)

- Ferngasleitung (Creos) liegt nicht vor.
- Datenleitungen von Vodafone, PfalzKom, Inexio und Primacom liegen nicht vor.

Baugrundgutachten liegen vor:

1. Erstellt von ICP-Geologen, Rodenbach am 08.05.2018
Projekt: Bebauungsplan "Rotackerweg" in der Ortsgemeinde Oberotterbach
Betreff: Baugrunderkundung mit geotechnischem Bericht
Proj-Nr: B18023

2. Erstellt von ICP-Geologen, Rodenbach am 26.09.2018
Projekt: B-Plan "Im Rodacker", Flur-Nr. 8378, Versickerungsfläche, OG Oberotterbach
Betreff: Baugrunduntersuchung mit geotechnischem Bericht
Proj-Nr: B18138

Sämtliche Gelände-, Sohl- und Schachthöhen sowie die Anschlußhöhen sind vor Baubeginn in der Örtlichkeit zu prüfen!

Die genaue Lage der Versorgungsleitungen ist vor Baubeginn zu überprüfen. Konfliktpunkte mit der Planung sind umgehend der Bauleitung mitzuteilen.

Kanalisation:
Die Planung ist dem Kanalbauentwurf zu entnehmen

Straßenbau:
Die endgültigen
- Geländehöhen der Schachtdeckel sowie die
- Lage und Anzahl der anzuschließenden Sinkkästen sind dem dem Straßenbauentwurf zu entnehmen und vor Baubeginn zu prüfen

Lage- und Höhenstatus des Lageplan:
Lagestatus: ETRS_UTM32
Höhenstatus: DHHN2016_HST170

Planlauf/Verteilung

EMPFÄNGER	Datum	Anzahl Plot	Anzahl dig

Nr.	Gegenstand der Änderung	Datum	Zeichen

Planungsstand:		Datum
Vorplanung		
Entwurfsplanung		
Genehmigungsplanung		
Ausführungsplanung	X	August 2020

Legende: (Straßenbau)
- gepl. Fahrbahn / Asphalt
- gepl. Entwässerungsrinne / Pflaster
- gepl. Gehweg / Pflaster
- gepl. Bankett
- gepl. Einschnittsböschung / Abtrag
- gepl. Dammböschung / Auftrag
- gepl. Straßeneinlauf
- gepl. Angleichsfläche

Legende: (Bestand)
- Kanaldeckel
- Einlauf
- Hydrant
- Wasserschieber
- Gasschieber
- Holzmast
- Mauer
- Zaun
- Eingang bzw. Einfahrt
- Polygonpunkt
- Grenzpunkt
- Laterne

Anmerkung:
Die Polygonpunkte 100, 101 und 104 wurden Lage- und Höhenmäßig mittels GNSS-Messung bestimmt.

Polygonpunkte (ETRS_UTM32; DHHN2016_LST170):

PP100	32425386.807	5435440.516	205.070
PP101	32425376.060	5435503.706	204.883
PP104	32425394.952	5435693.185	185.645

Auftraggeber
Verbandsgemeindewerke Bad Bergzabern

Anlage IV
Blatt 1
Projekt PW 63/19

Maßnahme
Trinkwasserversorgung in der Ortsgemeinde Oberotterbach

	Datum	Zeichen
Ausgearbeitet	Aug. 2020	
Gezeichnet	Aug. 2020	
Geprüft	Aug. 2020	

Darstellung
Lageplan
Neubaugebiet Rotackerweg

Maßstab 1:250
Format 95/80

Prüfvermerke

Vorabzug

den

Inhalte (wie Zeichnungen, Abb. Berichte, dieses Zeichnung) unterliegen dem Urheberschutz gem DIN ISO 16016. Vervielfältigung und Veröffentlichung nur mit Zustimmung des Ingenieurbüro Obger GbR®!