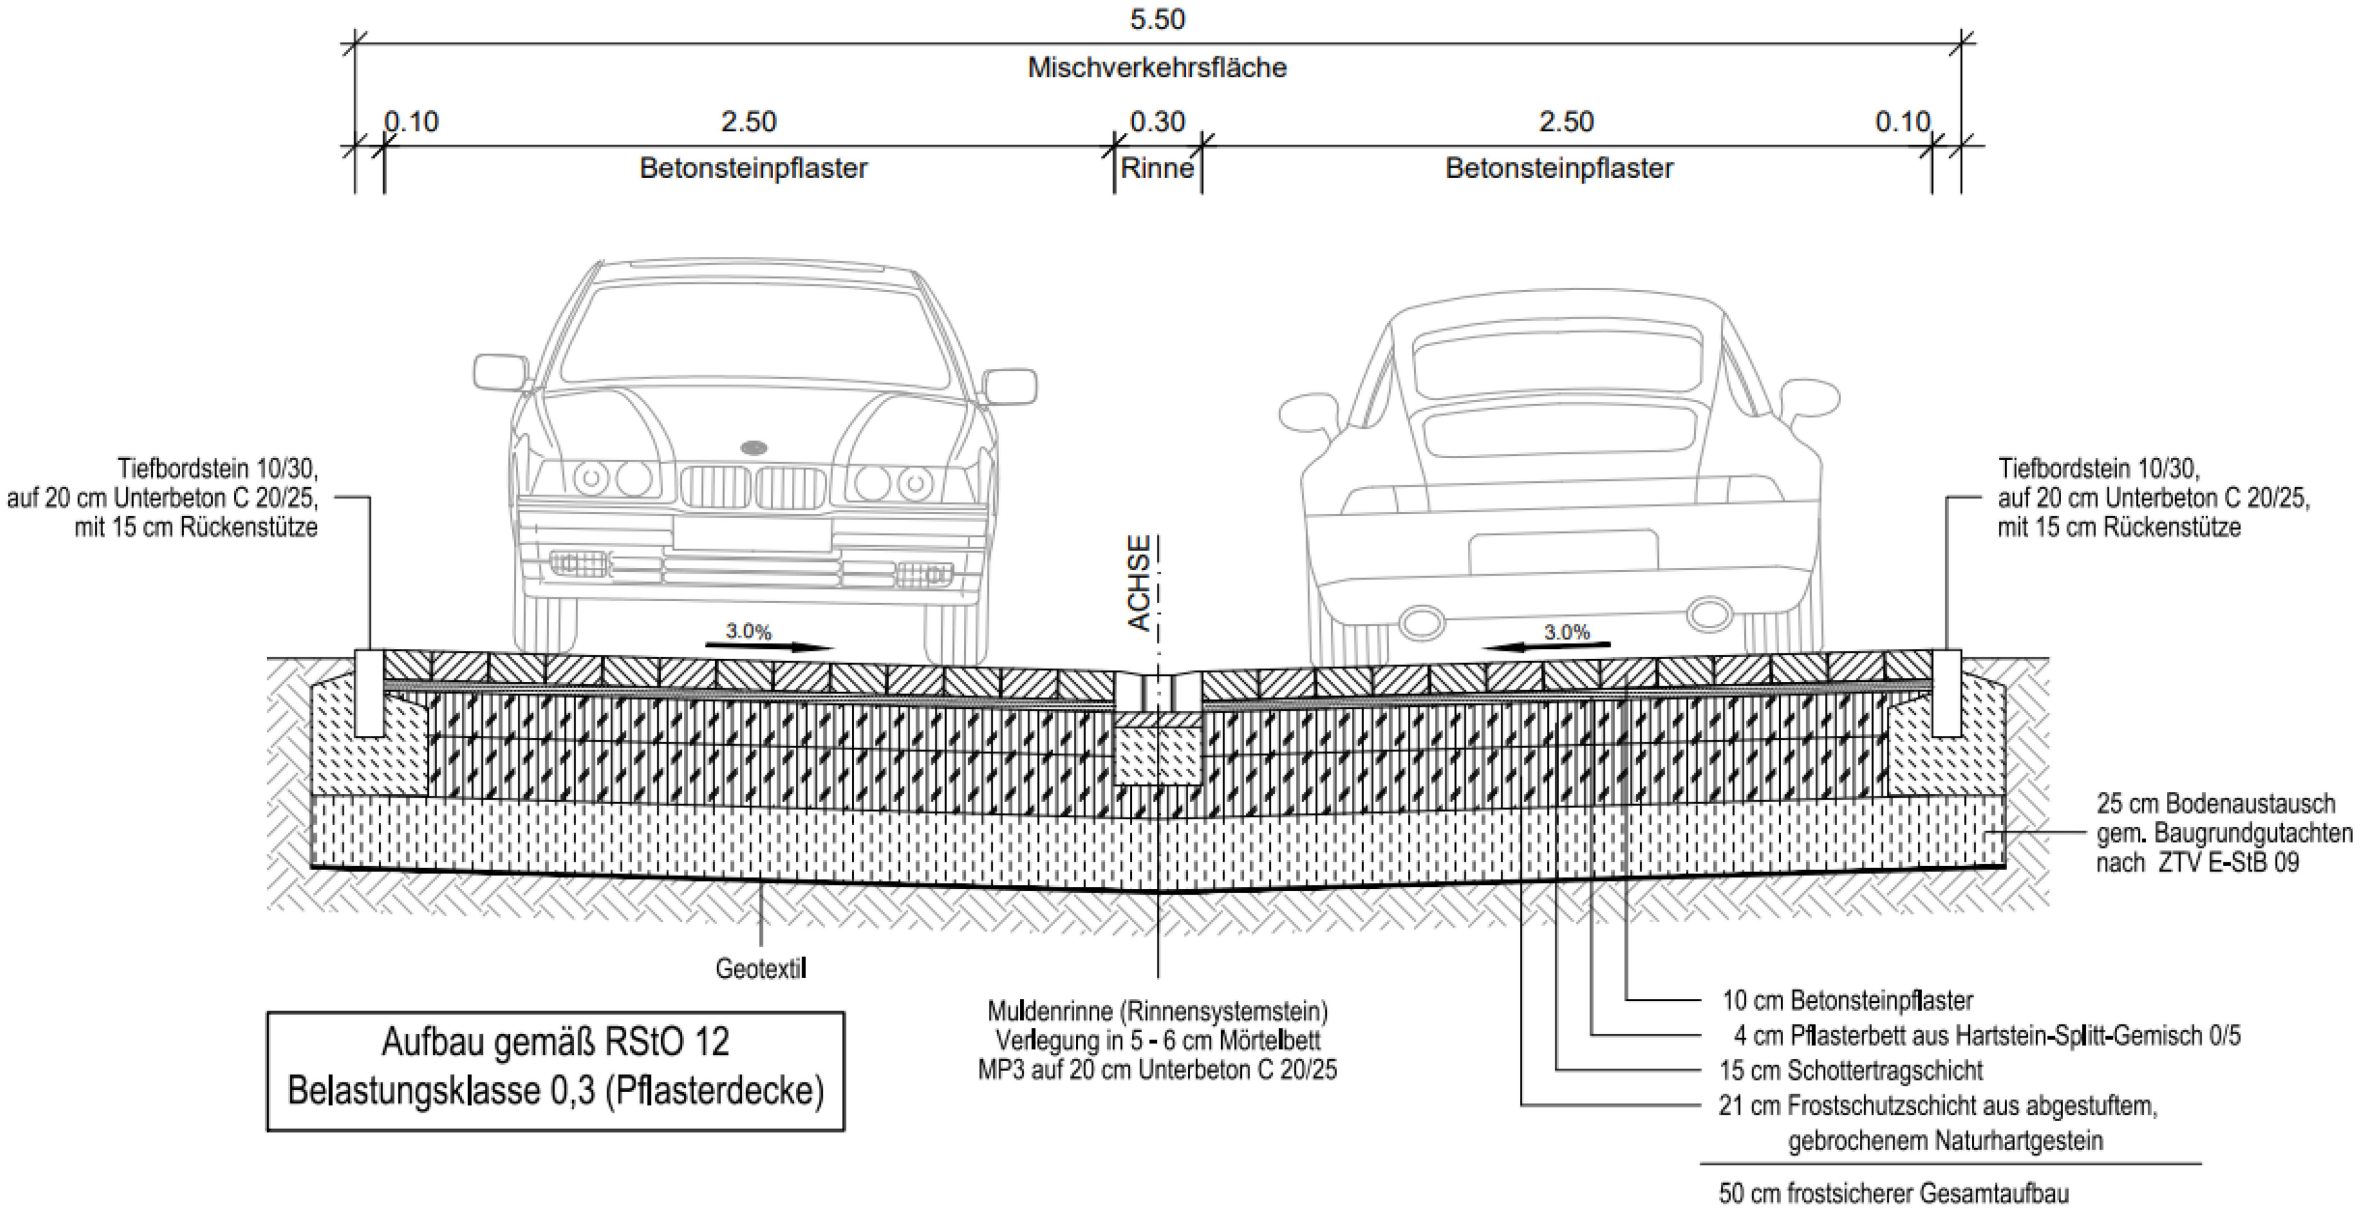Straßenquerschnitt Wohnweg Neubaugebiet